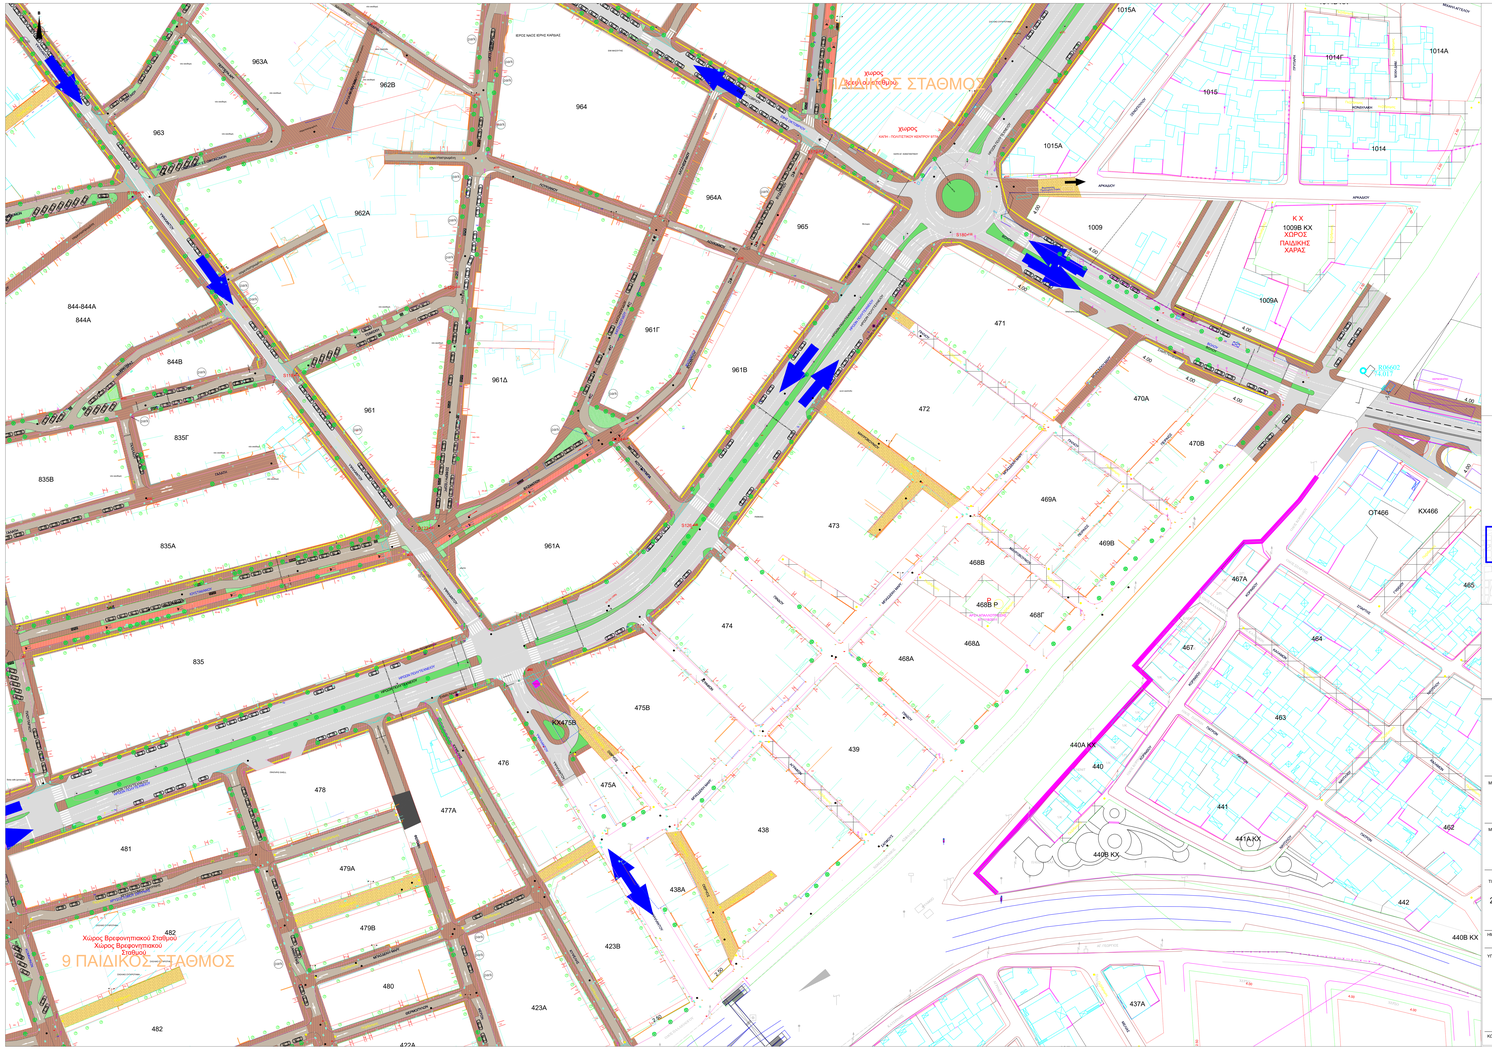

ΥΠΟΜΝΗΜΑ

- ΠΛΑΚΕΣ ΠΕΖΟΔΡΟΜΙΟΥ
- ΝΗΣΙΔΑ ΠΡΑΣΙΝΟΥ
- ΠΟΔΗΛΑΤΟΔΡΟΜΟΣ
- ΚΑΤΑΣΤΡΩΜΑ ΚΥΚΛΟΦΟΡΙΑΣ ΑΠΟ ΑΣΦΑΛΤΟ
- ΚΑΤΑΣΤΡΩΜΑ ΚΥΚΛΟΦΟΡΙΑΣ ΑΠΟ ΚΥΒΟΛΙΘΟ
- ΠΕΖΟΔΡΟΜΟΣ
- ΚΕΚΛΙΜΕΝΑ ΔΑΠΕΔΑ - ΡΑΜΠΕΣ ΑΜΕΑ

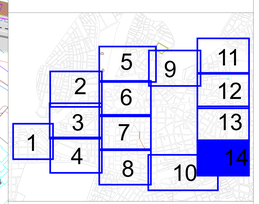

ΔΗΜΟΣ ΛΑΡΙΣΑΙΩΝ

ΜΕΛΕΤΗ:

ΚΥΚΛΟΦΟΡΙΑΚΗ ΜΕΛΕΤΗ ΕΦΑΡΜΟΓΗΣ
ΣΤΗΝ ΚΕΝΤΡΙΚΗ ΠΕΡΙΟΧΗ ΤΗΣ ΛΑΡΙΣΑΣ
Β' ΜΕΡΟΣ

ΜΕΛΕΤΗΤΗΣ:

ΤΙΤΛΟΣ ΣΧΕΔΙΟΥ :

ΓΕΩΜΕΤΡΙΚΕΣ ΔΙΑΜΟΡΦΩΣΕΙΣ
2Η ΥΠΟΠΕΡΙΟΧΗ ΜΕΛΕΤΗΣ, ΣΥΛΛΕΚΤΗΡΙΕΣ ΟΔΟΙ 1ΗΣ ΥΠΟΠΕΡΙΟΧΗΣ &
ΕΞΩΤΕΡΙΚΟΣ ΔΑΚΤΥΛΙΟΣ
ΣΧΕΔΙΟ 14 ΑΠΟ 14

ΗΜΕΡΟΜΗΝΙΑ: ΔΕΚΕΜΒΡΙΟΣ 2021	ΚΛΙΜΑΚΑ : 1:500
ΥΠΟΓΡΑΦΗ / ΣΦΡΑΓΙΔΑ: ΧΡΥΣΟΣΤΟΜΟΣ ΡΙΖΟΜΥΛΙΟΤΗΣ ΝΟΜΙΚΟΣ ΕΚΠΡΟΣΩΠΟΣ	ΑΡΙΘΜΟΣ ΣΧΕΔΙΟΥ : B1-7.14
ΚΩΔΙΚΟΣ ΣΧΕΔΙΟΥ:	T117-10-B1-ΣΧ-7.14-00