


ΥΠΟΜΝΗΜΑ

- ΠΛΑΚΕΣ ΠΕΖΟΔΡΟΜΙΟΥ
- ΝΗΣΙΔΑ ΠΡΑΣΙΝΟΥ
- ΠΟΔΗΛΑΤΟΔΡΟΜΟΣ
- ΚΑΤΑΣΤΡΩΜΑ ΚΥΚΛΟΦΟΡΙΑΣ ΑΠΟ ΑΣΦΑΛΤΟ
- ΚΑΤΑΣΤΡΩΜΑ ΚΥΚΛΟΦΟΡΙΑΣ ΑΠΟ ΚΥΒΟΛΙΘΟ
- ΠΕΖΟΔΡΟΜΟΣ
- ΚΕΚΛΙΜΕΝΑ ΔΑΠΕΔΑ - ΡΑΜΠΕΣ ΑΜΕΑ

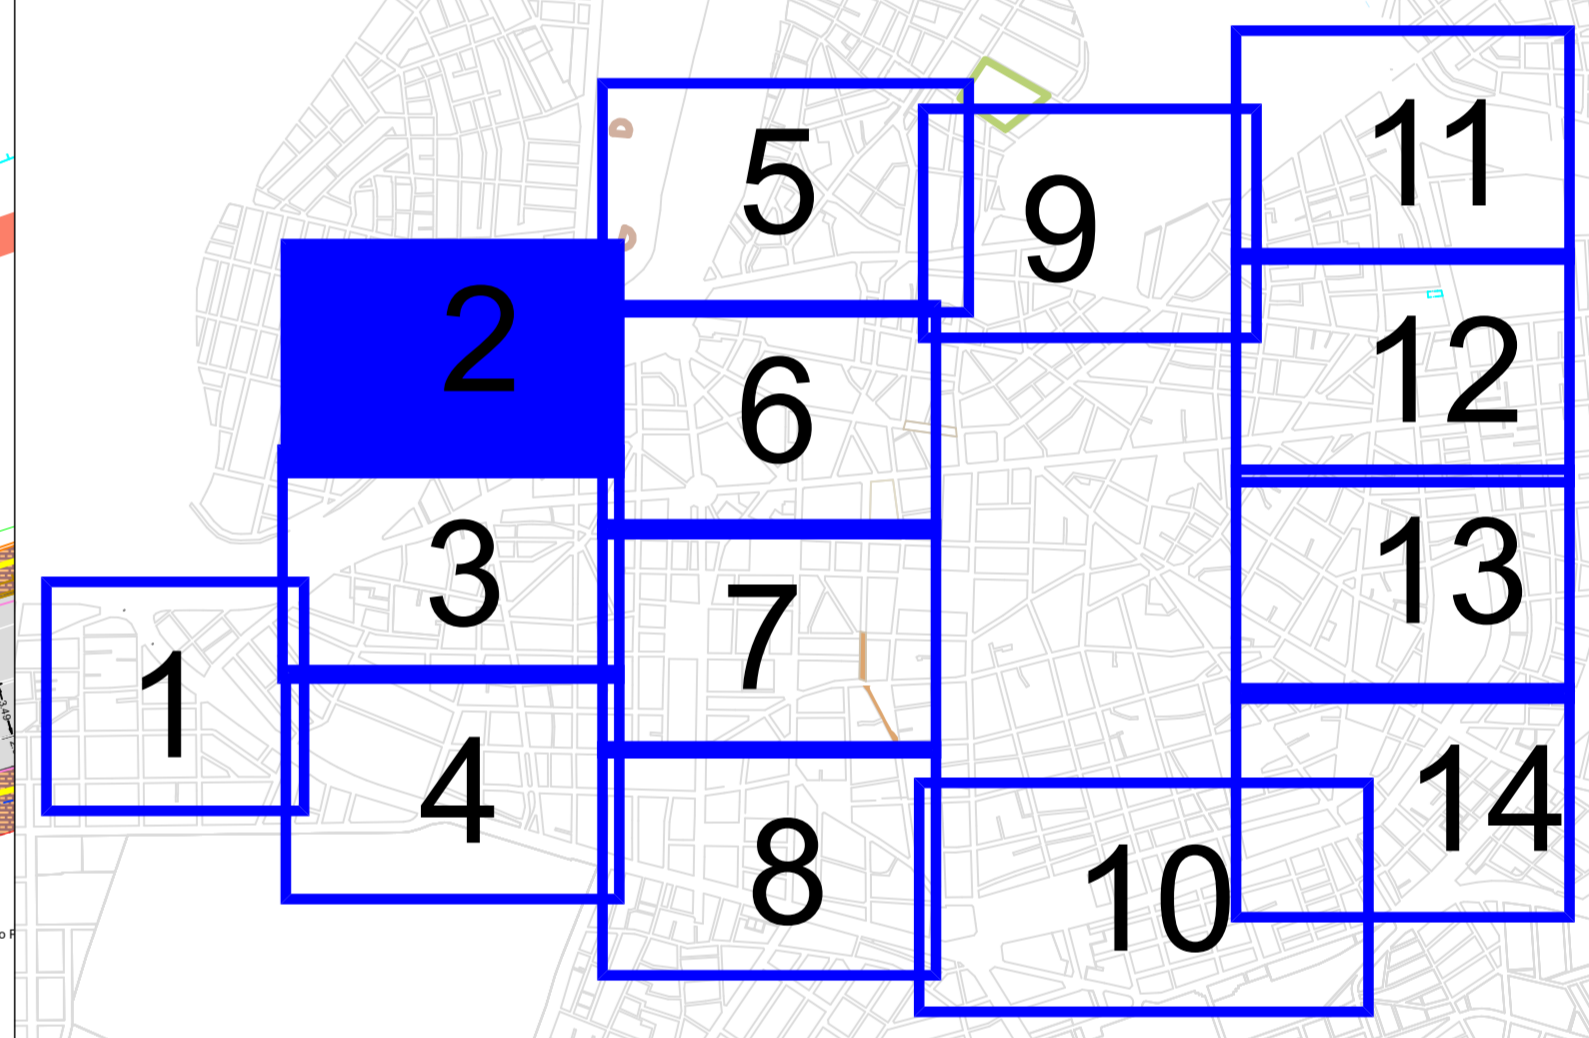

ΔΗΜΟΣ ΛΑΡΙΣΑΙΩΝ

ΜΕΛΕΤΗ: ΚΥΚΛΟΦΟΡΙΑΚΗ ΜΕΛΕΤΗ ΕΦΑΡΜΟΓΗΣ ΣΤΗΝ ΚΕΝΤΡΙΚΗ ΠΕΡΙΟΧΗ ΤΗΣ ΛΑΡΙΣΑΣ Β' ΜΕΡΟΣ

ΜΕΛΕΤΗΤΗΣ: GENCO_Transport_Logis_GPR_Color.png

ΤΙΤΛΟΣ ΣΧΕΔΙΟΥ: ΓΕΩΜΕΤΡΙΚΕΣ ΔΙΑΜΟΡΦΩΣΕΙΣ 2ΗΣ ΥΠΟΠΕΡΙΟΧΗΣ ΜΕΛΕΤΗΣ, ΣΥΛΛΕΚΤΗΡΙΕΣ ΟΔΟΙ 1ΗΣ ΥΠΟΠΕΡΙΟΧΗΣ & ΕΣΩΤΕΡΙΚΟΣ ΔΑΚΤΥΛΙΟΣ ΣΧΕΔΙΟ 2 ΑΠΟ 14

ΗΜΕΡΟΜΗΝΙΑ: ΔΕΚΕΜΒΡΙΟΣ 2021 ΚΩΔΙΚΑΣ: 1:500

ΥΠΟΓΡΑΦΗ / ΣΦΡΑΓΙΔΑ: ΑΡΙΘΜΟΣ ΣΧΕΔΙΟΥ:

ΧΡΥΣΟΣΤΟΜΟΣ ΡΙΖΟΜΥΛΙΩΤΗΣ ΝΟΜΙΜΟΣ ΕΓΚΡΟΤΗΓΟΣ

ΚΩΔΙΚΟΣ ΣΧΕΔΙΟΥ: T117-10-B1-ΣΧ-7.2-00

B1-7.2

885 χωρος νηπιαγωγείου βρεφονηπιακου σταθμου