


- ΥΠΟΜΝΗΜΑ**
- ΠΛΑΚΕΣ ΠΕΖΟΔΡΟΜΙΟΥ
 - ΝΗΣΙΔΑ ΠΡΑΣΙΝΟΥ
 - ΠΟΔΗΛΑΤΟΔΡΟΜΟΣ
 - ΚΑΤΑΣΤΡΩΜΑ ΚΥΚΛΟΦΟΡΙΑΣ ΑΠΟ ΑΣΦΑΛΤΟ
 - ΚΑΤΑΣΤΡΩΜΑ ΚΥΚΛΟΦΟΡΙΑΣ ΑΠΟ ΚΥΒΟΛΙΘΟ
 - ΠΕΖΟΔΡΟΜΟΣ
 - ΚΕΚΛΙΜΕΝΑ ΔΑΠΕΔΑ - ΡΑΜΠΕΣ ΑΜΕΑ

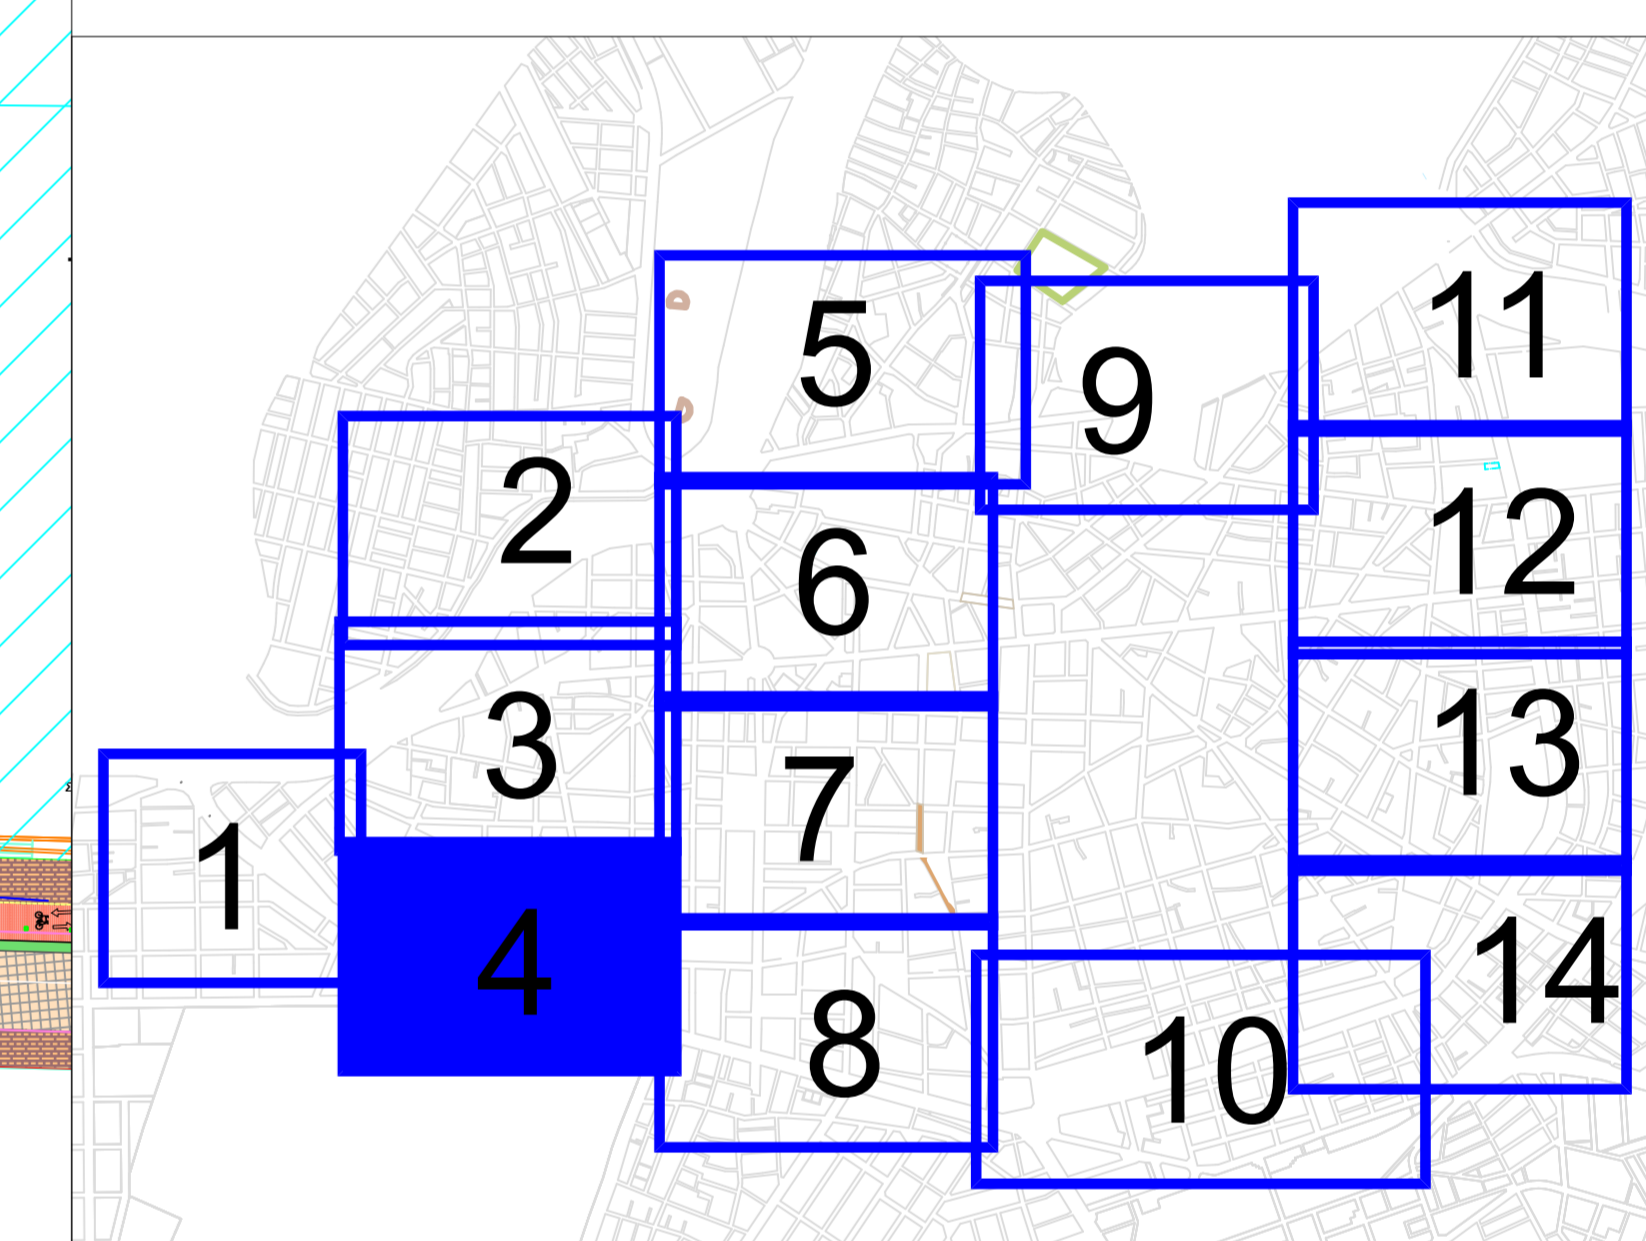

ΔΗΜΟΣ ΛΑΡΙΣΑΙΩΝ	
ΜΕΛΕΤΗ: ΚΥΚΛΟΦΟΡΙΑΚΗ ΜΕΛΕΤΗ ΕΦΑΡΜΟΓΗΣ ΣΤΗΝ ΚΕΝΤΡΙΚΗ ΠΕΡΙΟΧΗ ΤΗΣ ΛΑΡΙΣΑΣ Β' ΜΕΡΟΣ	
<small>ΔΕΝΟ_Τransport_Logs_CPI_Color.png</small>	
ΤΙΤΛΟΣ ΣΧΕΔΙΟΥ: ΓΕΩΜΕΤΡΙΚΕΣ ΔΙΑΜΟΡΦΩΣΕΙΣ 2Η ΥΠΟΠΕΡΙΟΧΗ ΜΕΛΕΤΗΣ, ΣΥΛΛΕΚΤΗΡΙΕΣ ΟΔΟΙ 1ΗΣ ΥΠΟΠΕΡΙΟΧΗΣ & ΕΣΩΤΕΡΙΚΟΣ ΔΑΚΤΥΛΙΟΣ ΣΧΕΔΙΟ 4 ΑΠΟ 14	
ΗΜΕΡΟΜΗΝΙΑ: ΔΕΚΕΜΒΡΙΟΣ 2021	ΚΙΛΙΜΑΚΙ: 1:500
ΥΠΟΓΡΑΦΗ / ΣΦΡΑΓΙΔΑ:	ΑΡΙΘΜΟΣ ΣΧΕΔΙΟΥ:
	B1-7.4
<small>ΧΡΥΣΟΣΤΟΜΟΣ ΡΙΖΟΜΥΛΙΩΤΗΣ ΝΟΜΙΜΟΣ ΕΚΠΡΟΣΩΠΟΣ</small>	
ΚΩΔΙΚΟΣ ΣΧΕΔΙΟΥ:	T117-10-B1-ΣΧ-7.4-00

Γ1854
ΧΩΡ.ΣΤΡΕΓΚΑΤΑΣ.

ΜΕΤΑΜΟΡΦΩΣΕΩΣ ΣΩΤΗΡΟΣ